



דגם L-11 | קומה 4 | דירת 4 חדרים
 מגרש 365-366 | בניין 1 | דירה 11
 שטח דירה כ- 102.5 מ"ר | שטח מרפסת כ- 19.85 מ"ר

Type L-11 | Floor 4 | 4 Rooms Apartment
 Court 365-366 | Building 1 | Apartment 11
 Apartment area ≈ 102.5 sqm
 balcony area ≈ 19.85 sqm

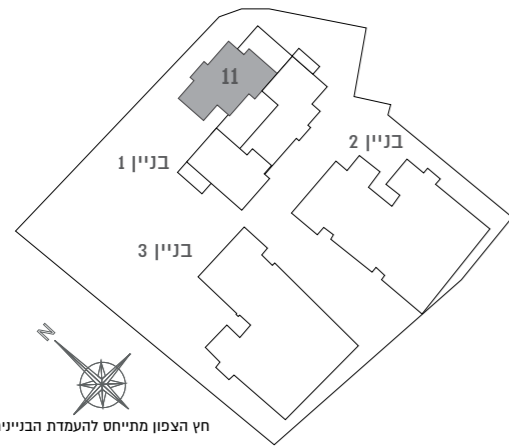

חץ הצפון מתייחס להעמדת הבניינים

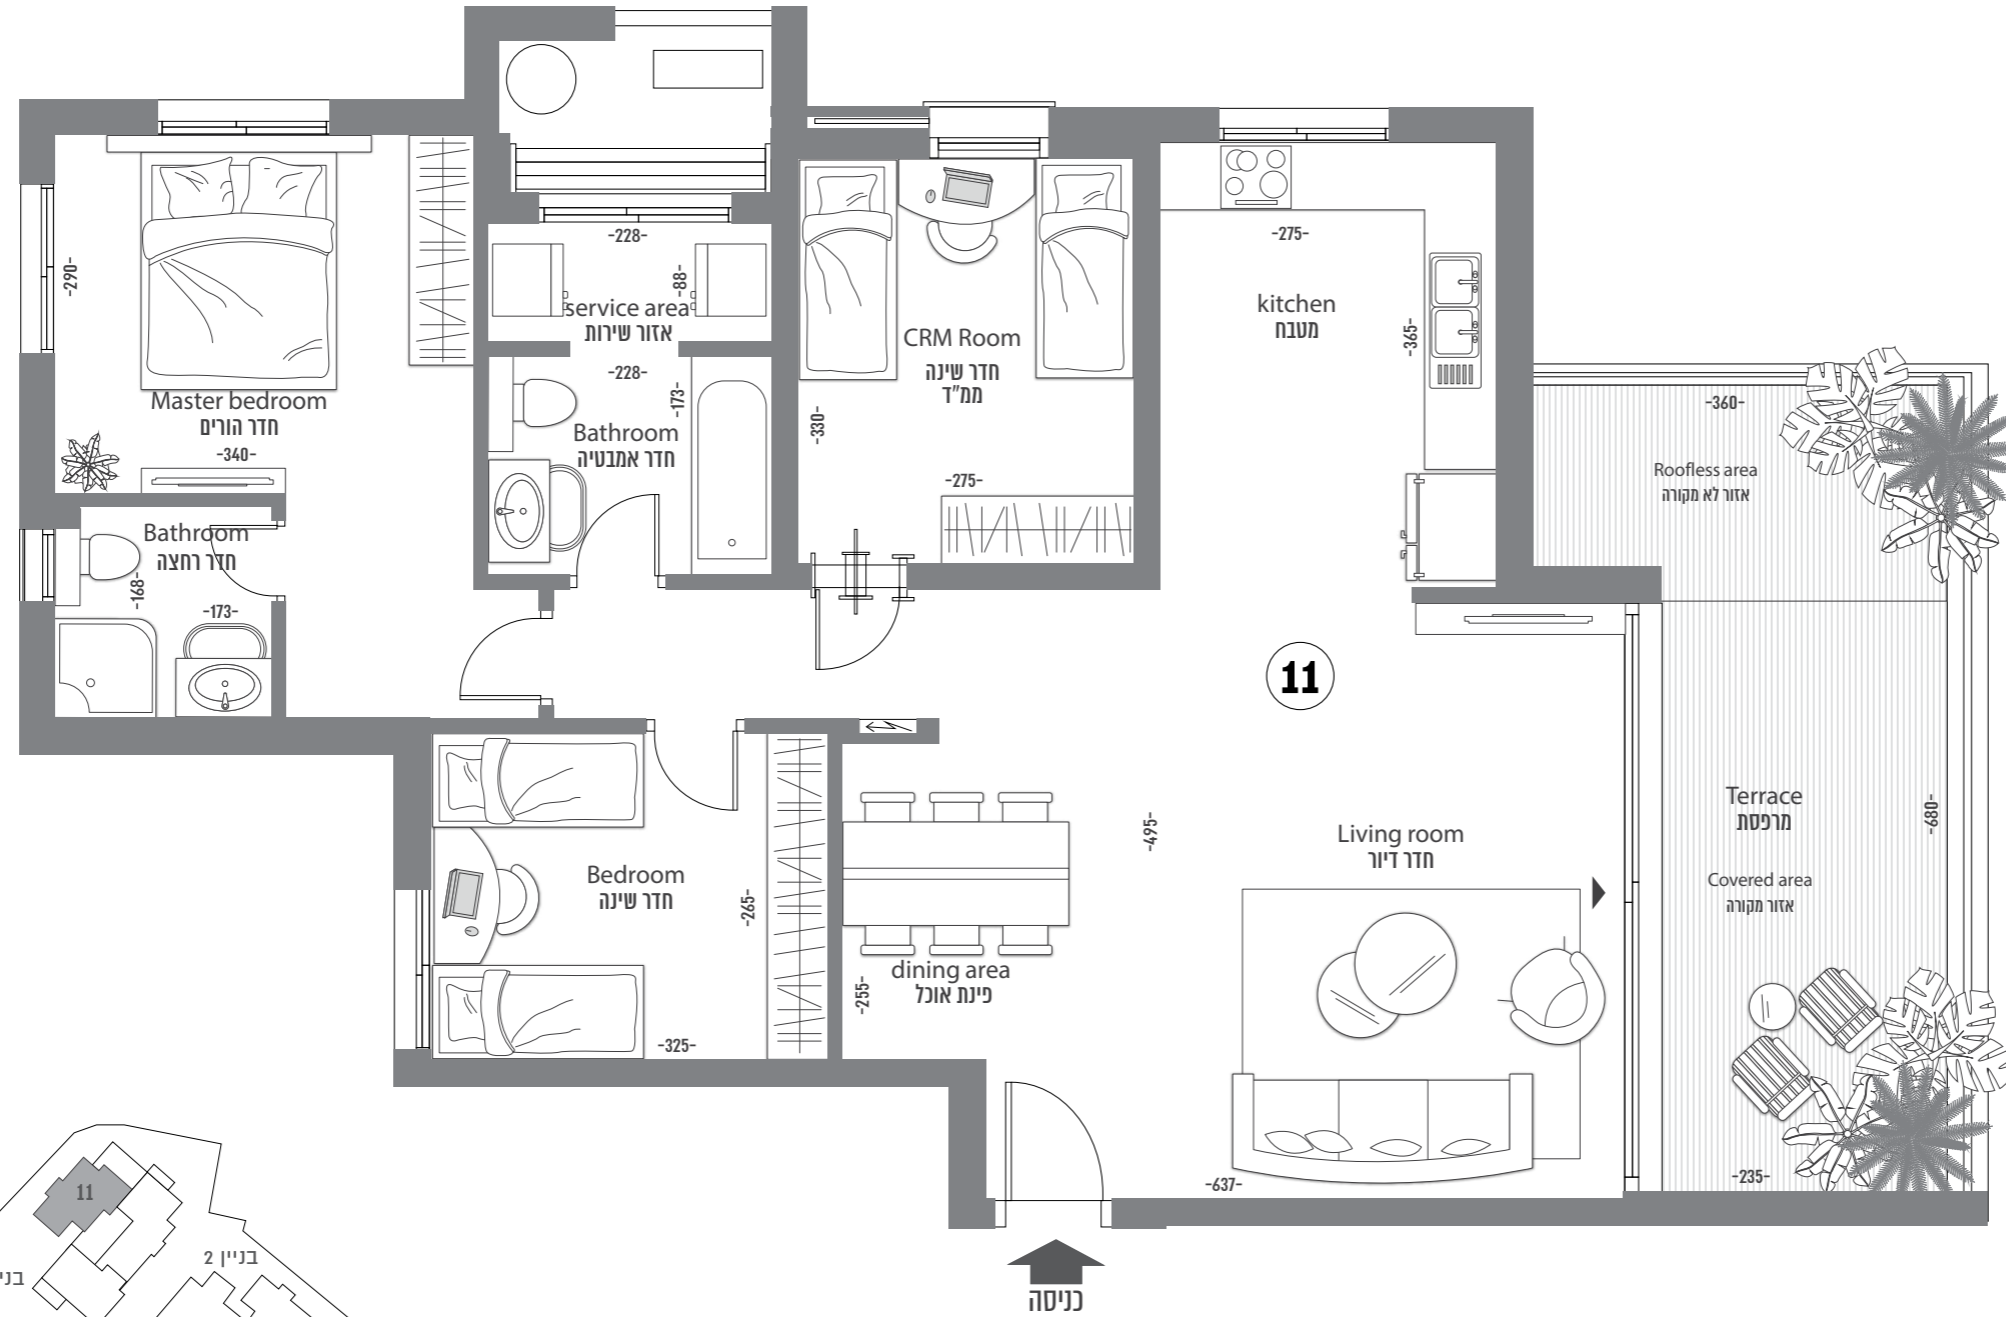

נתיב בנווה שמיר