



דגם L-6 | קומה 2 | דירת 4 חדרים
 מגרש 365-366 | בניין 1 | דירה 6
 שטח דירה כ- 103.16 מ"ר | שטח מרפסת כ- 22.97 מ"ר

Type L-6 | Floor 2 | 4 Rooms Apartment
 Court 365-366 | Building 1 | Apartment 6
 Apartment area ≈ 103.16 sqm
 balcony area ≈ 22.97 sqm

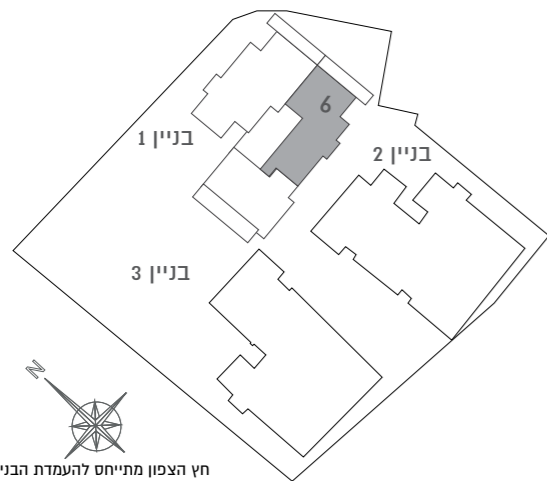

חץ הצפון מתייחס להעמדת הבניינים

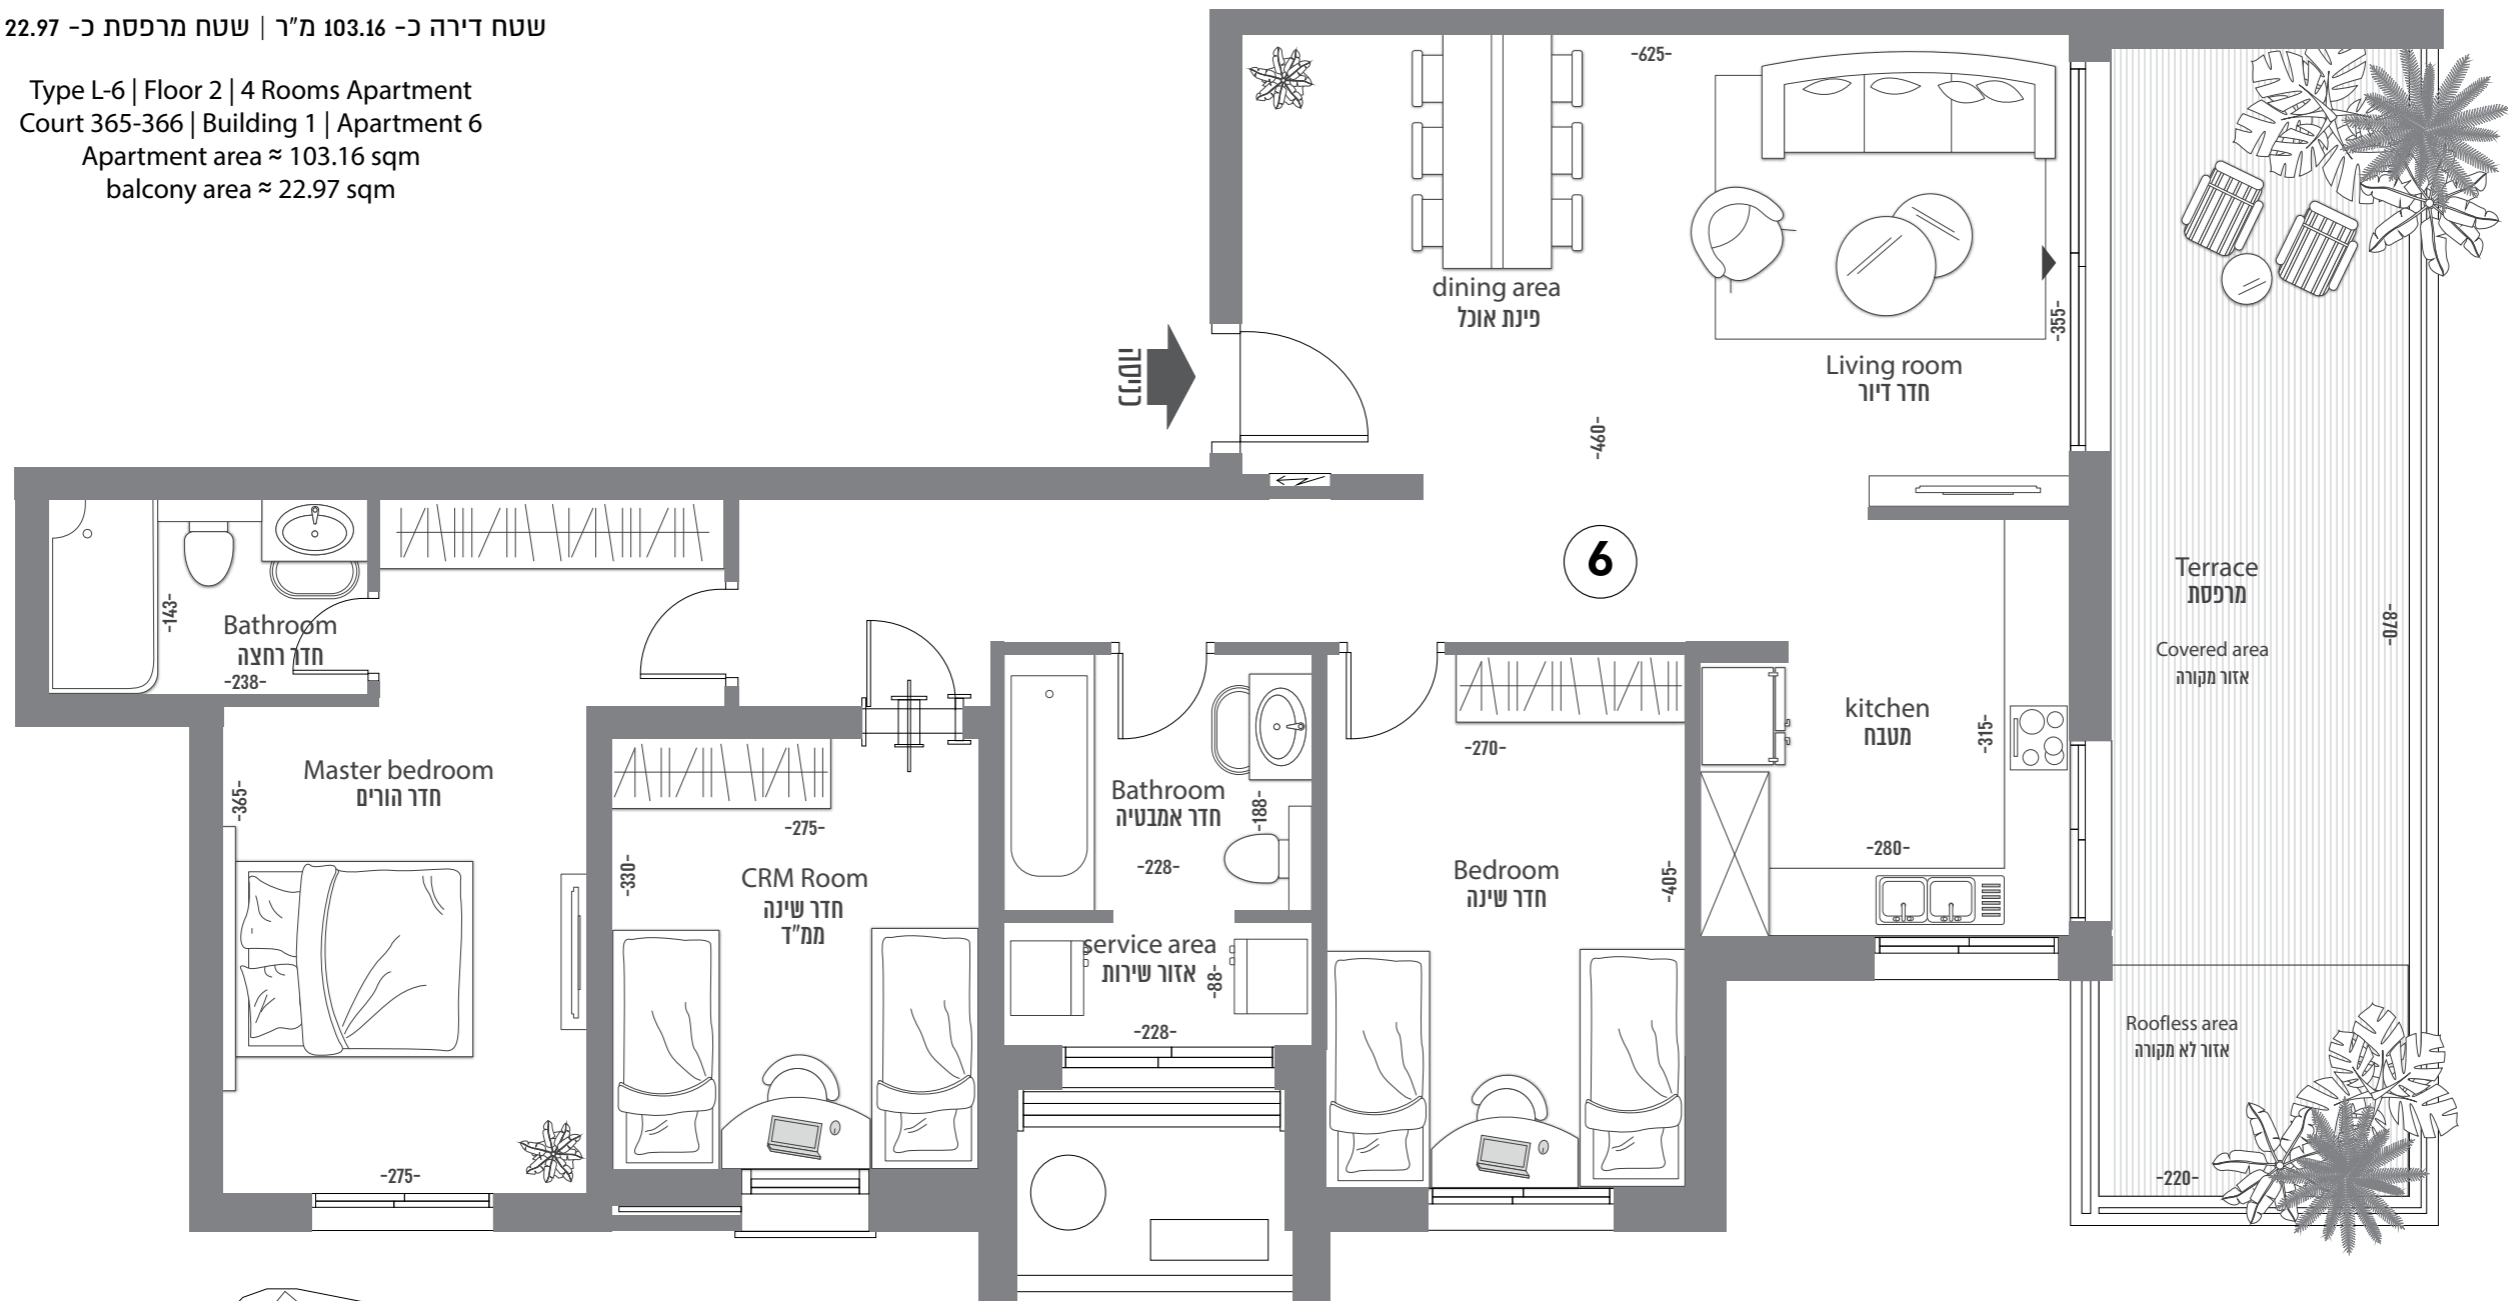

נתיב בנווה שמיר