
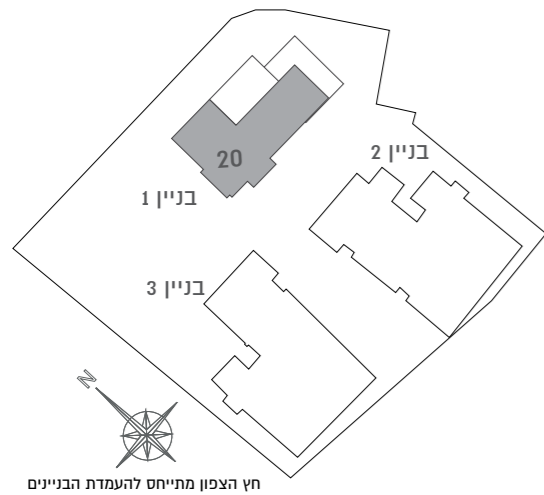


דגם L-20 | קומה 8 | פנטהאוז 5 חדרים

מגרש 365-366 | בניין 1 | דירה 20

שטח דירה כ- 139.72 מ"ר | שטח מרפסת כ- 25.56 מ"ר

Type L-20 | Floor 8 | 5 Rooms Penthouse
Court 365-366 | Building 1 | Apartment 20
Apartment area ≈ 139.72 sqm
balcony area ≈ 25.56 sqm

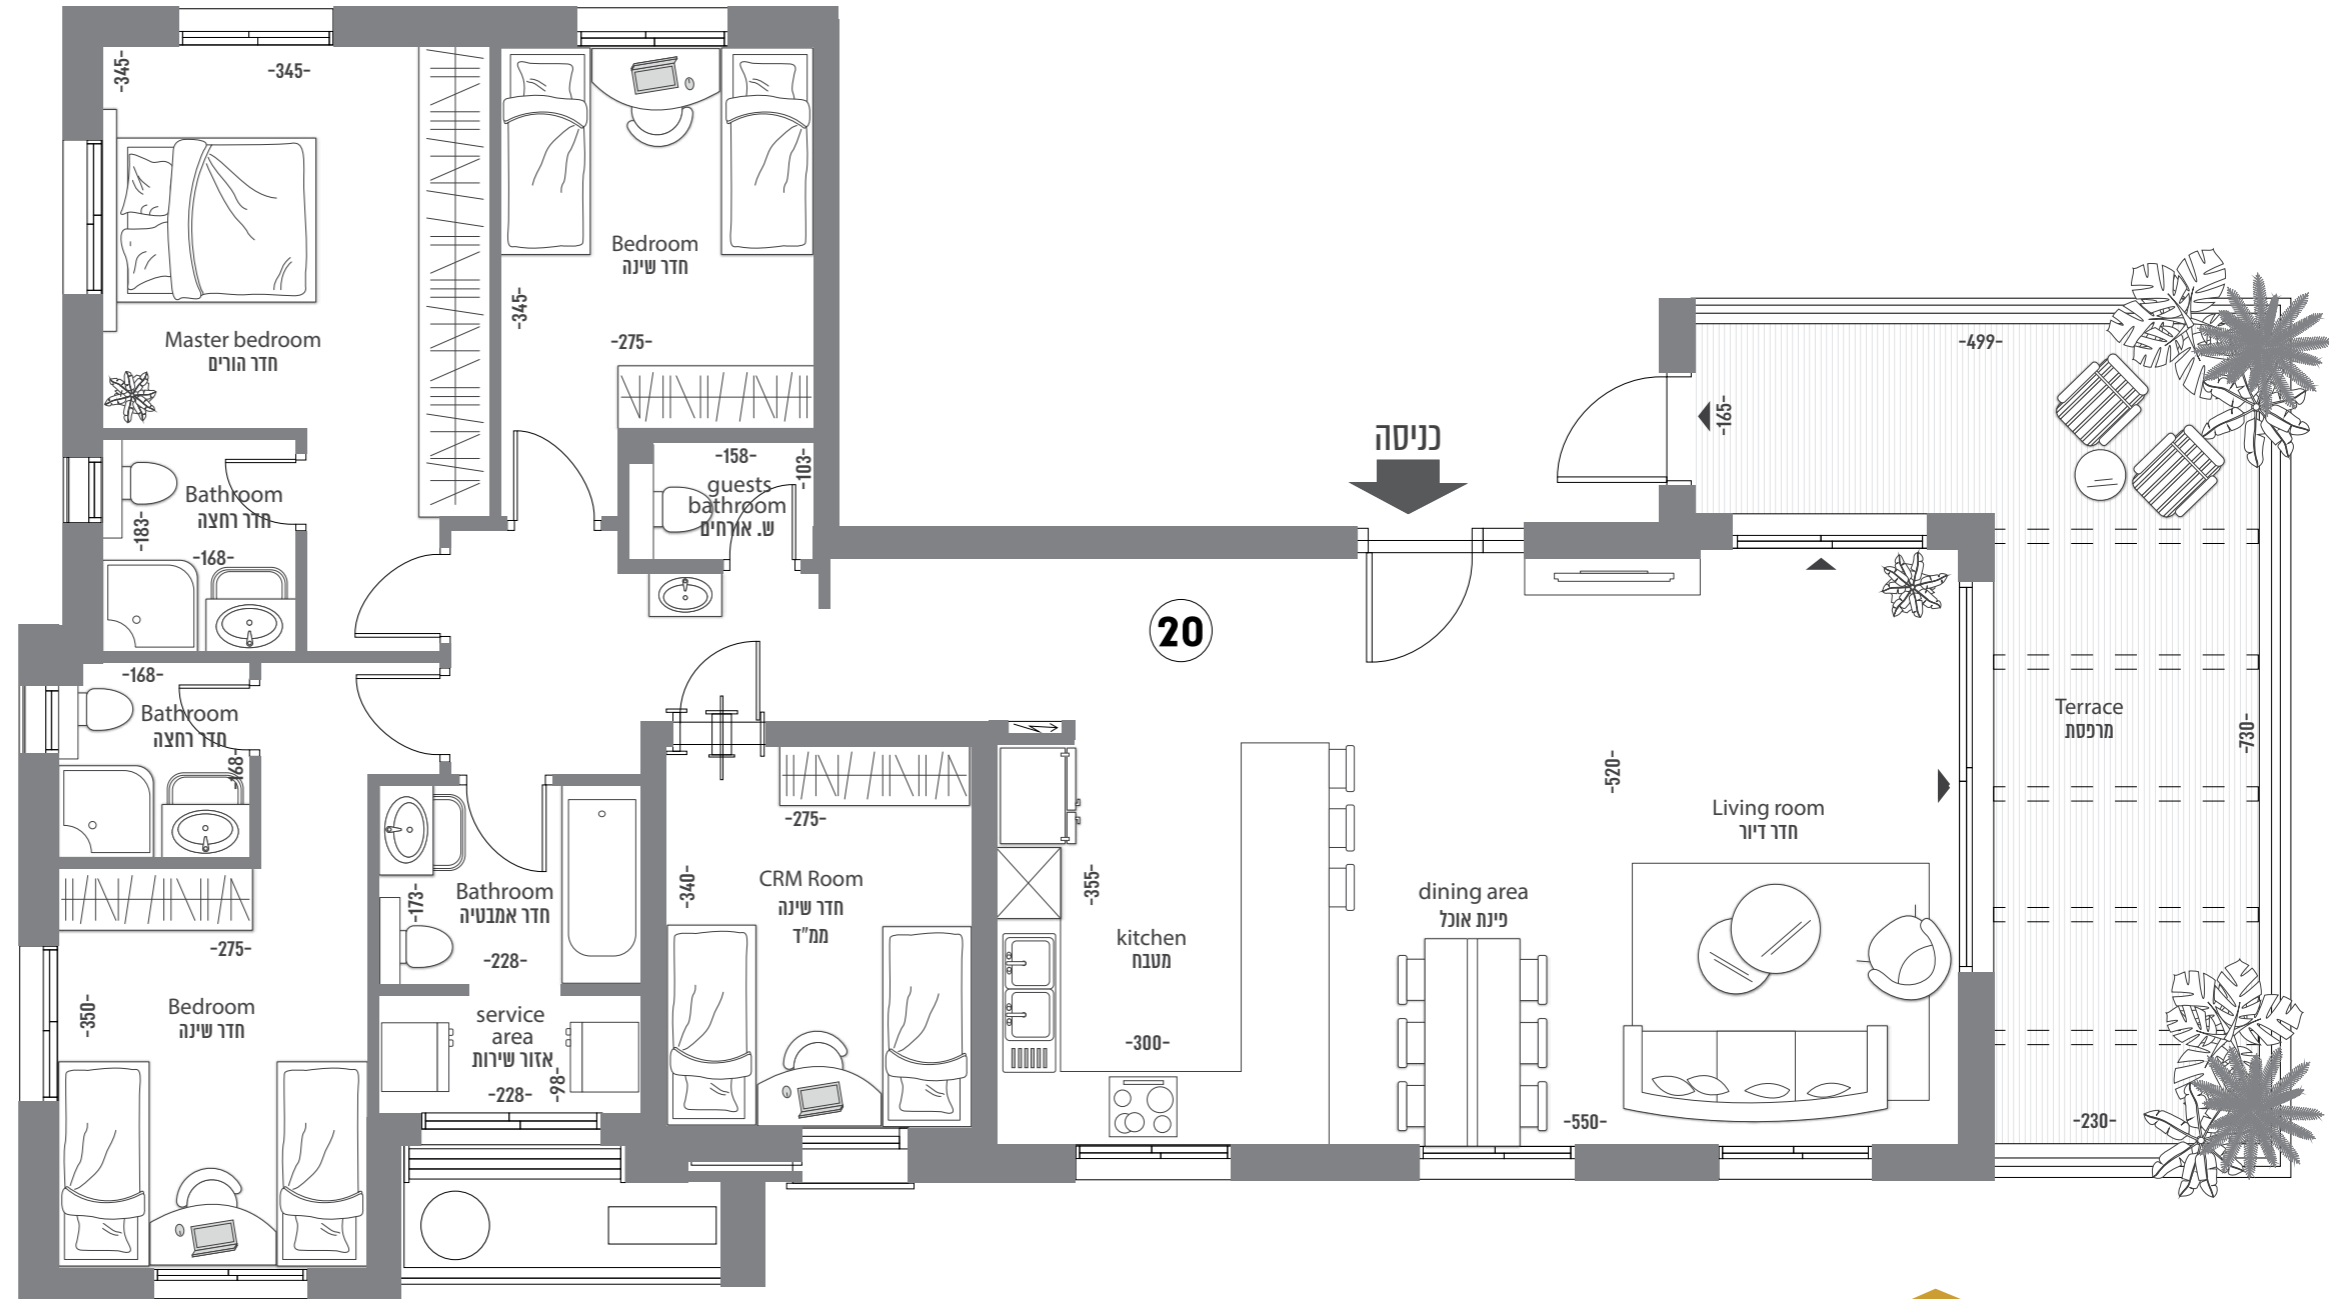

נתיב בנווה שמיר