
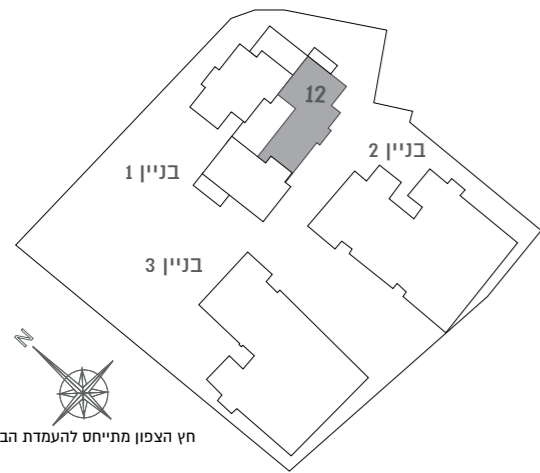


דגם L-12 | קומה 4 | דירת 4 חדרים

מגרש 365-366 | בניין 1 | דירה 12

שטח דירה כ- 103.3 מ"ר | שטח מרפסת כ- 13.91 מ"ר

Type L-12 | Floor 4 | 4 Rooms Apartment  
Court 365-366 | Building 1 | Apartment 12  
Apartment area ≈ 103.3 sqm  
balcony area ≈ 13.91 sqm

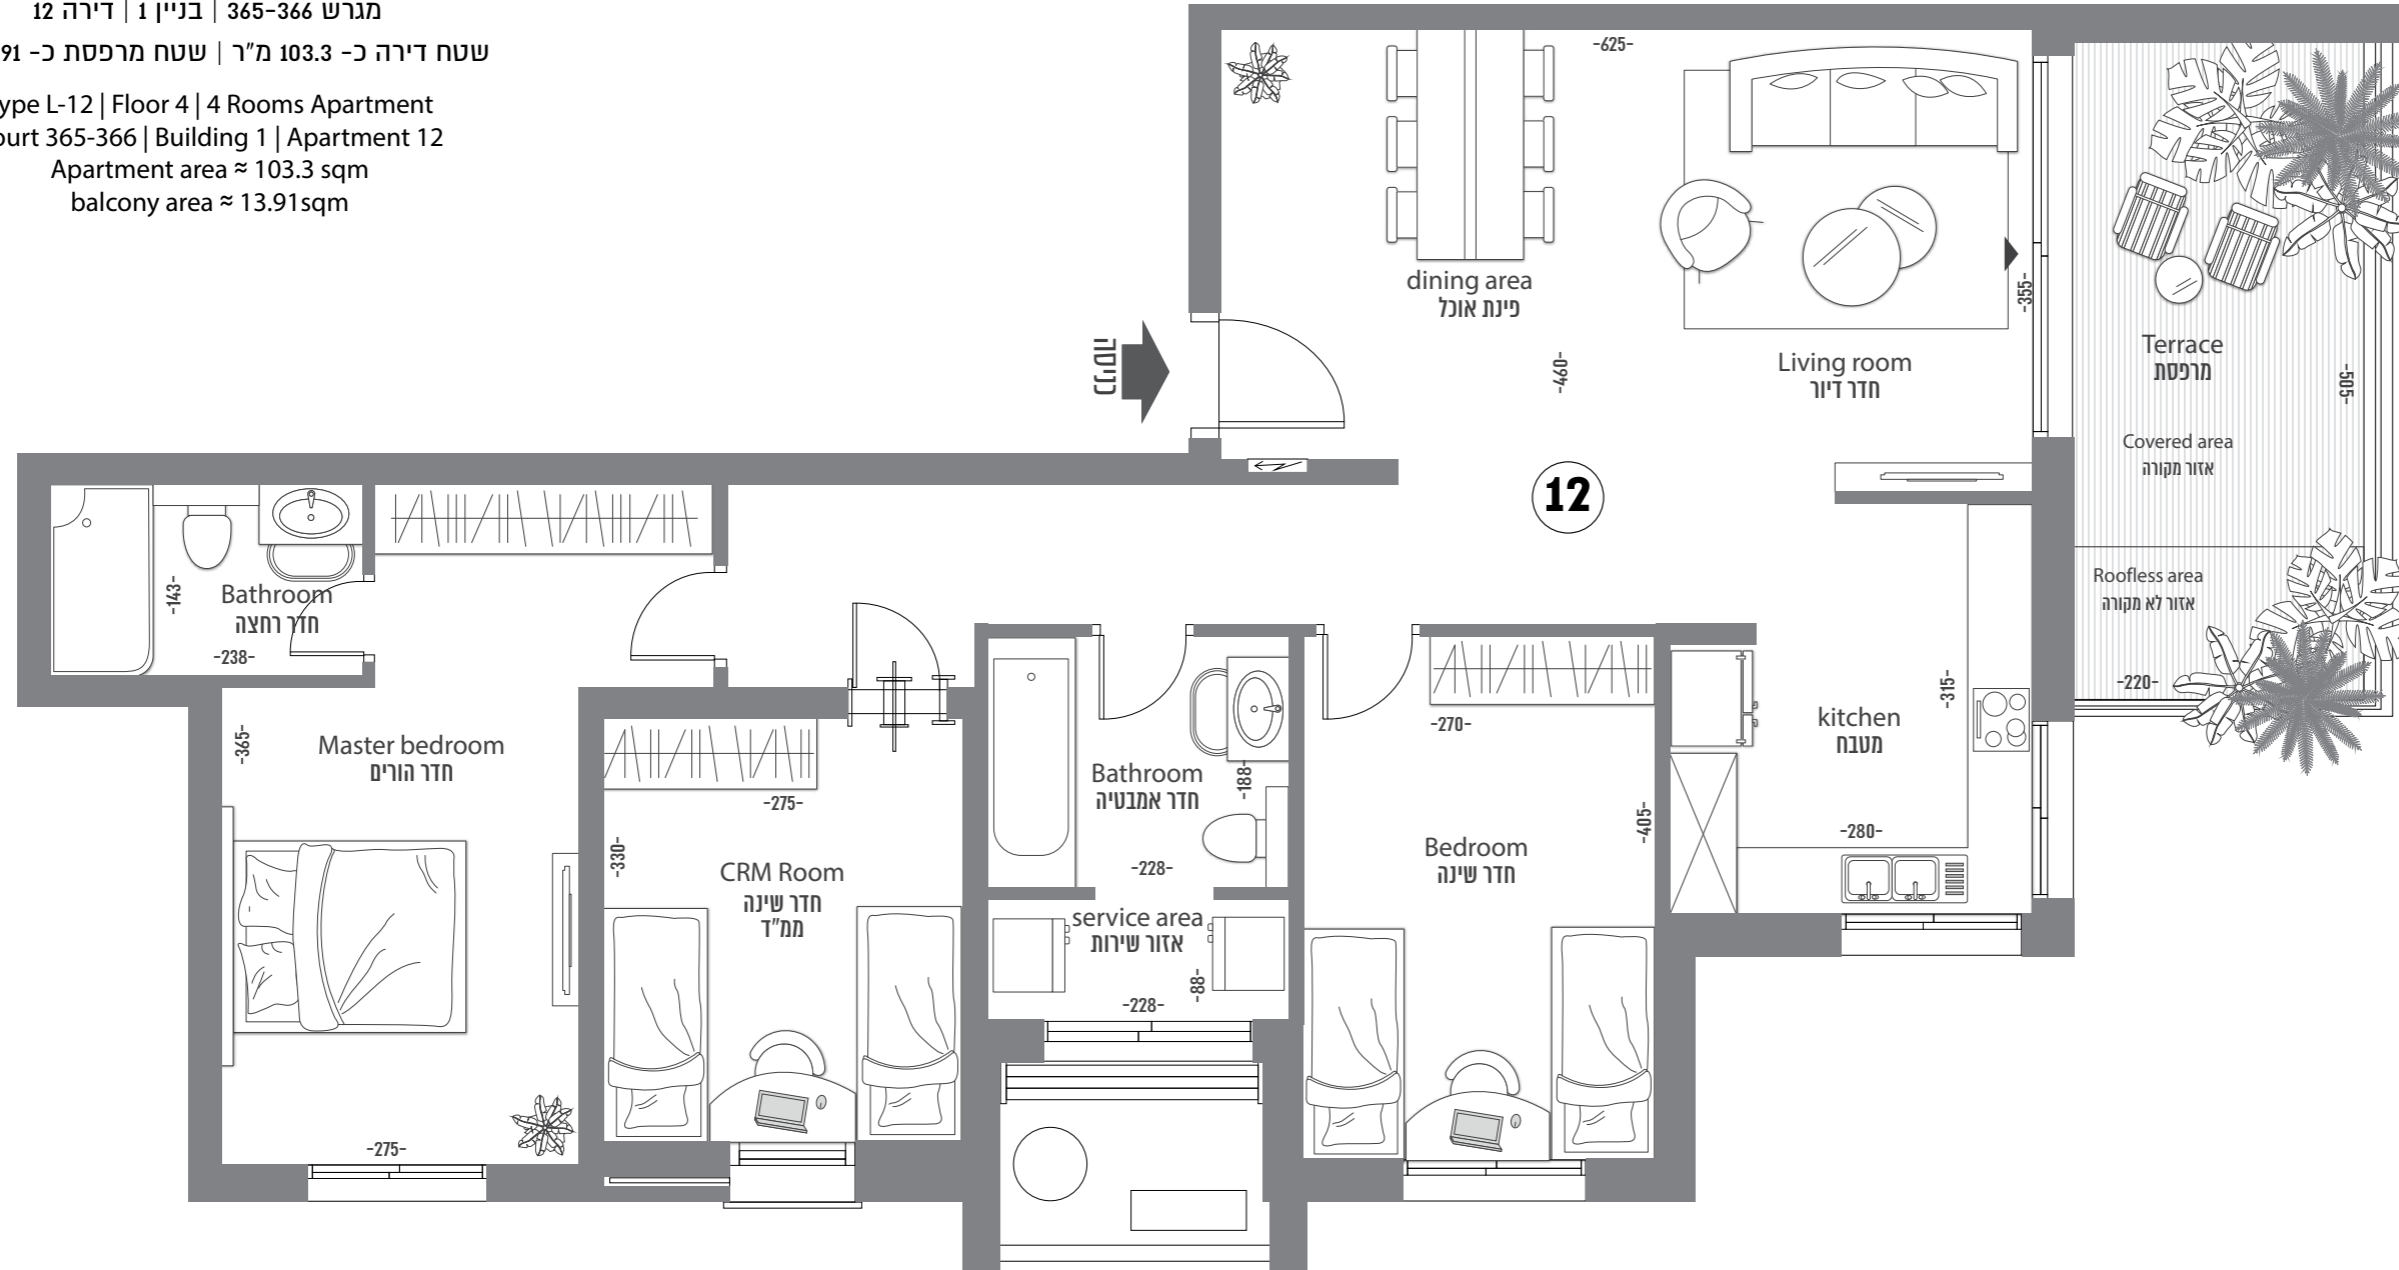

חץ הצפון מתייחס להעמדת הבניינים



נתיב בנווה שמיר