



דגם L-19 | קומה 7 | פנטהאוז 5 חדרים
 מגרש 365-366 | בניין 1 | דירה 19
 שטח דירה כ- 139.72 מ"ר | שטח מרפסת כ- 91.37 מ"ר

Type L-19 | Floor 7 | 5 Rooms Penthouse
 Court 365-366 | Building 1 | Apartment 19
 Apartment area ≈ 139.72 sqm
 balcony area ≈ 91.37 sqm

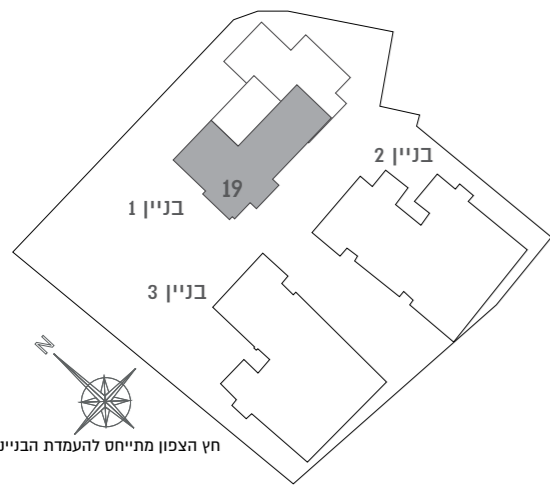

חץ הצפון מתייחס להעמדת הבניינים

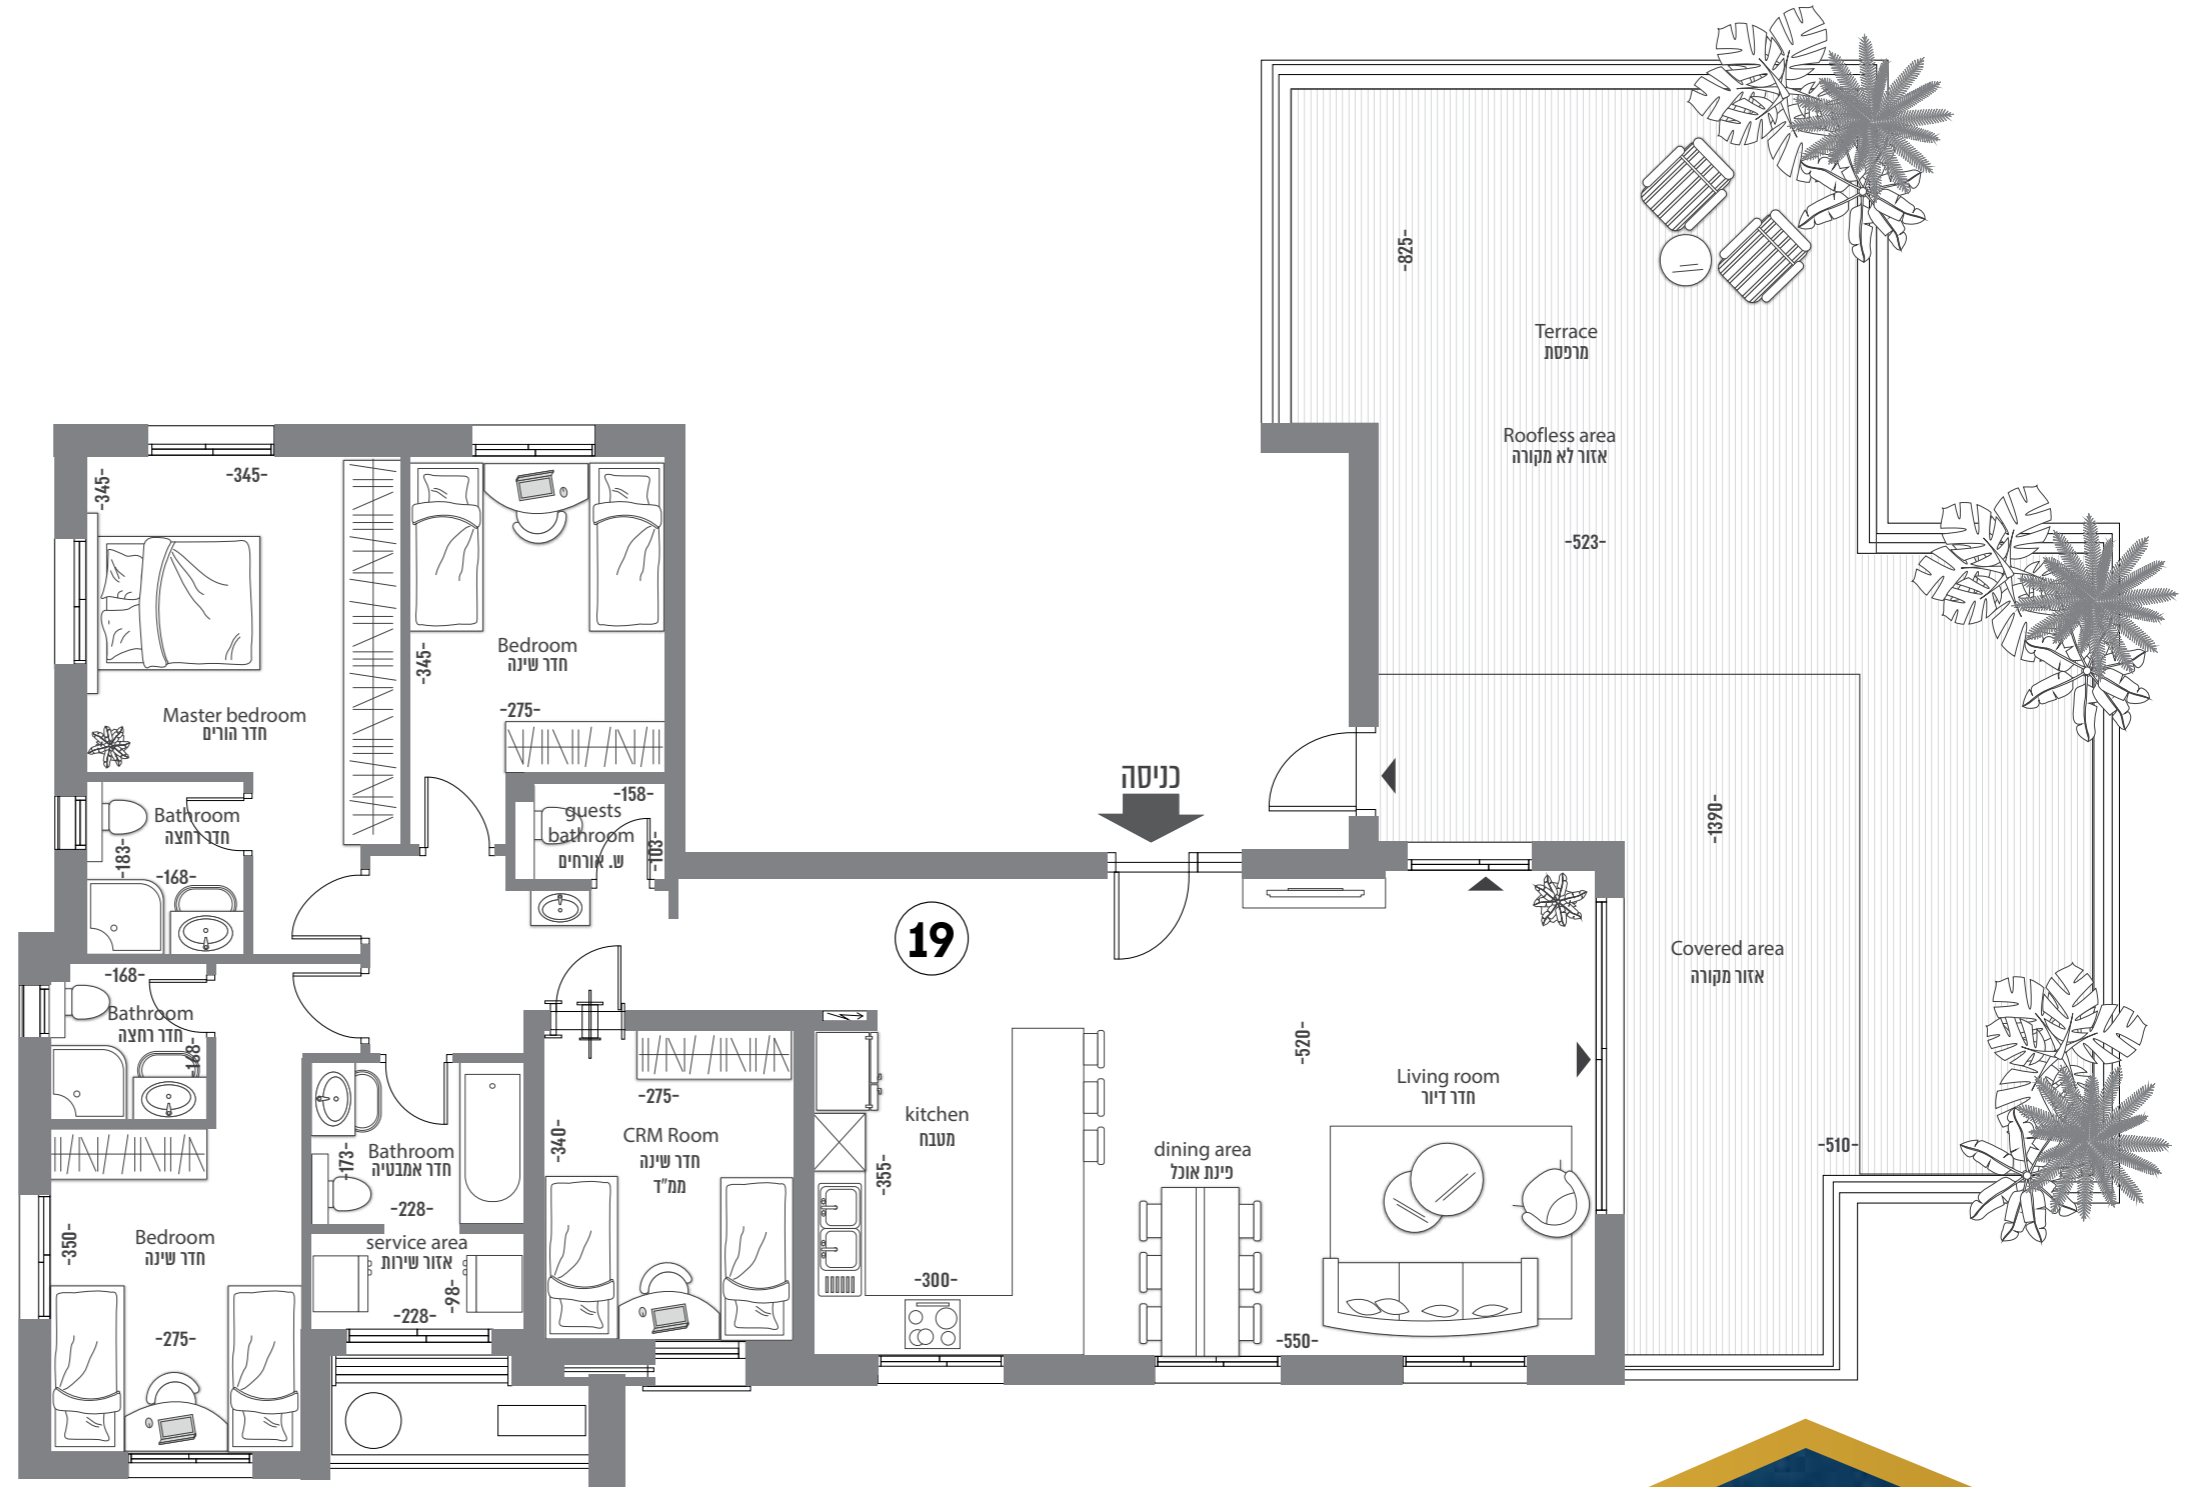

נתיב בנווה שמיר