

דגם L-2 | קומה 1 | דירת 5 חדרים

מגרש 365-366 | בניין 1 | דירה 2



שטח דירה כ- 122.96 מ"ר | שטח מרפסת כ- 29.1 מ"ר

Type L-2 | Floor 1 | 5 Rooms Apartment

Court 365-366 | Building 1 | Apartment 2

Apartment area  $\approx$  122.96 sqm

balcony area  $\approx$  29.1 sqm

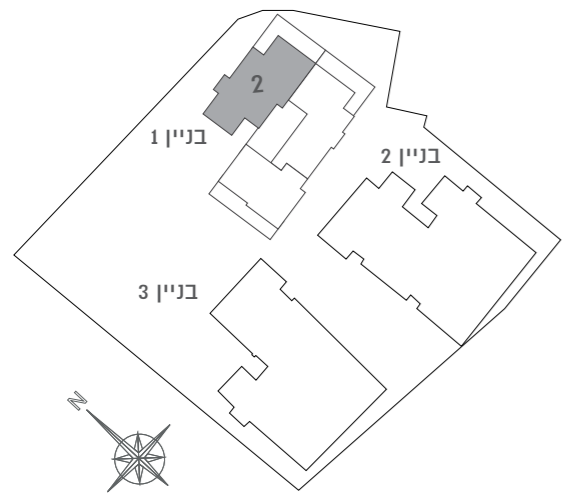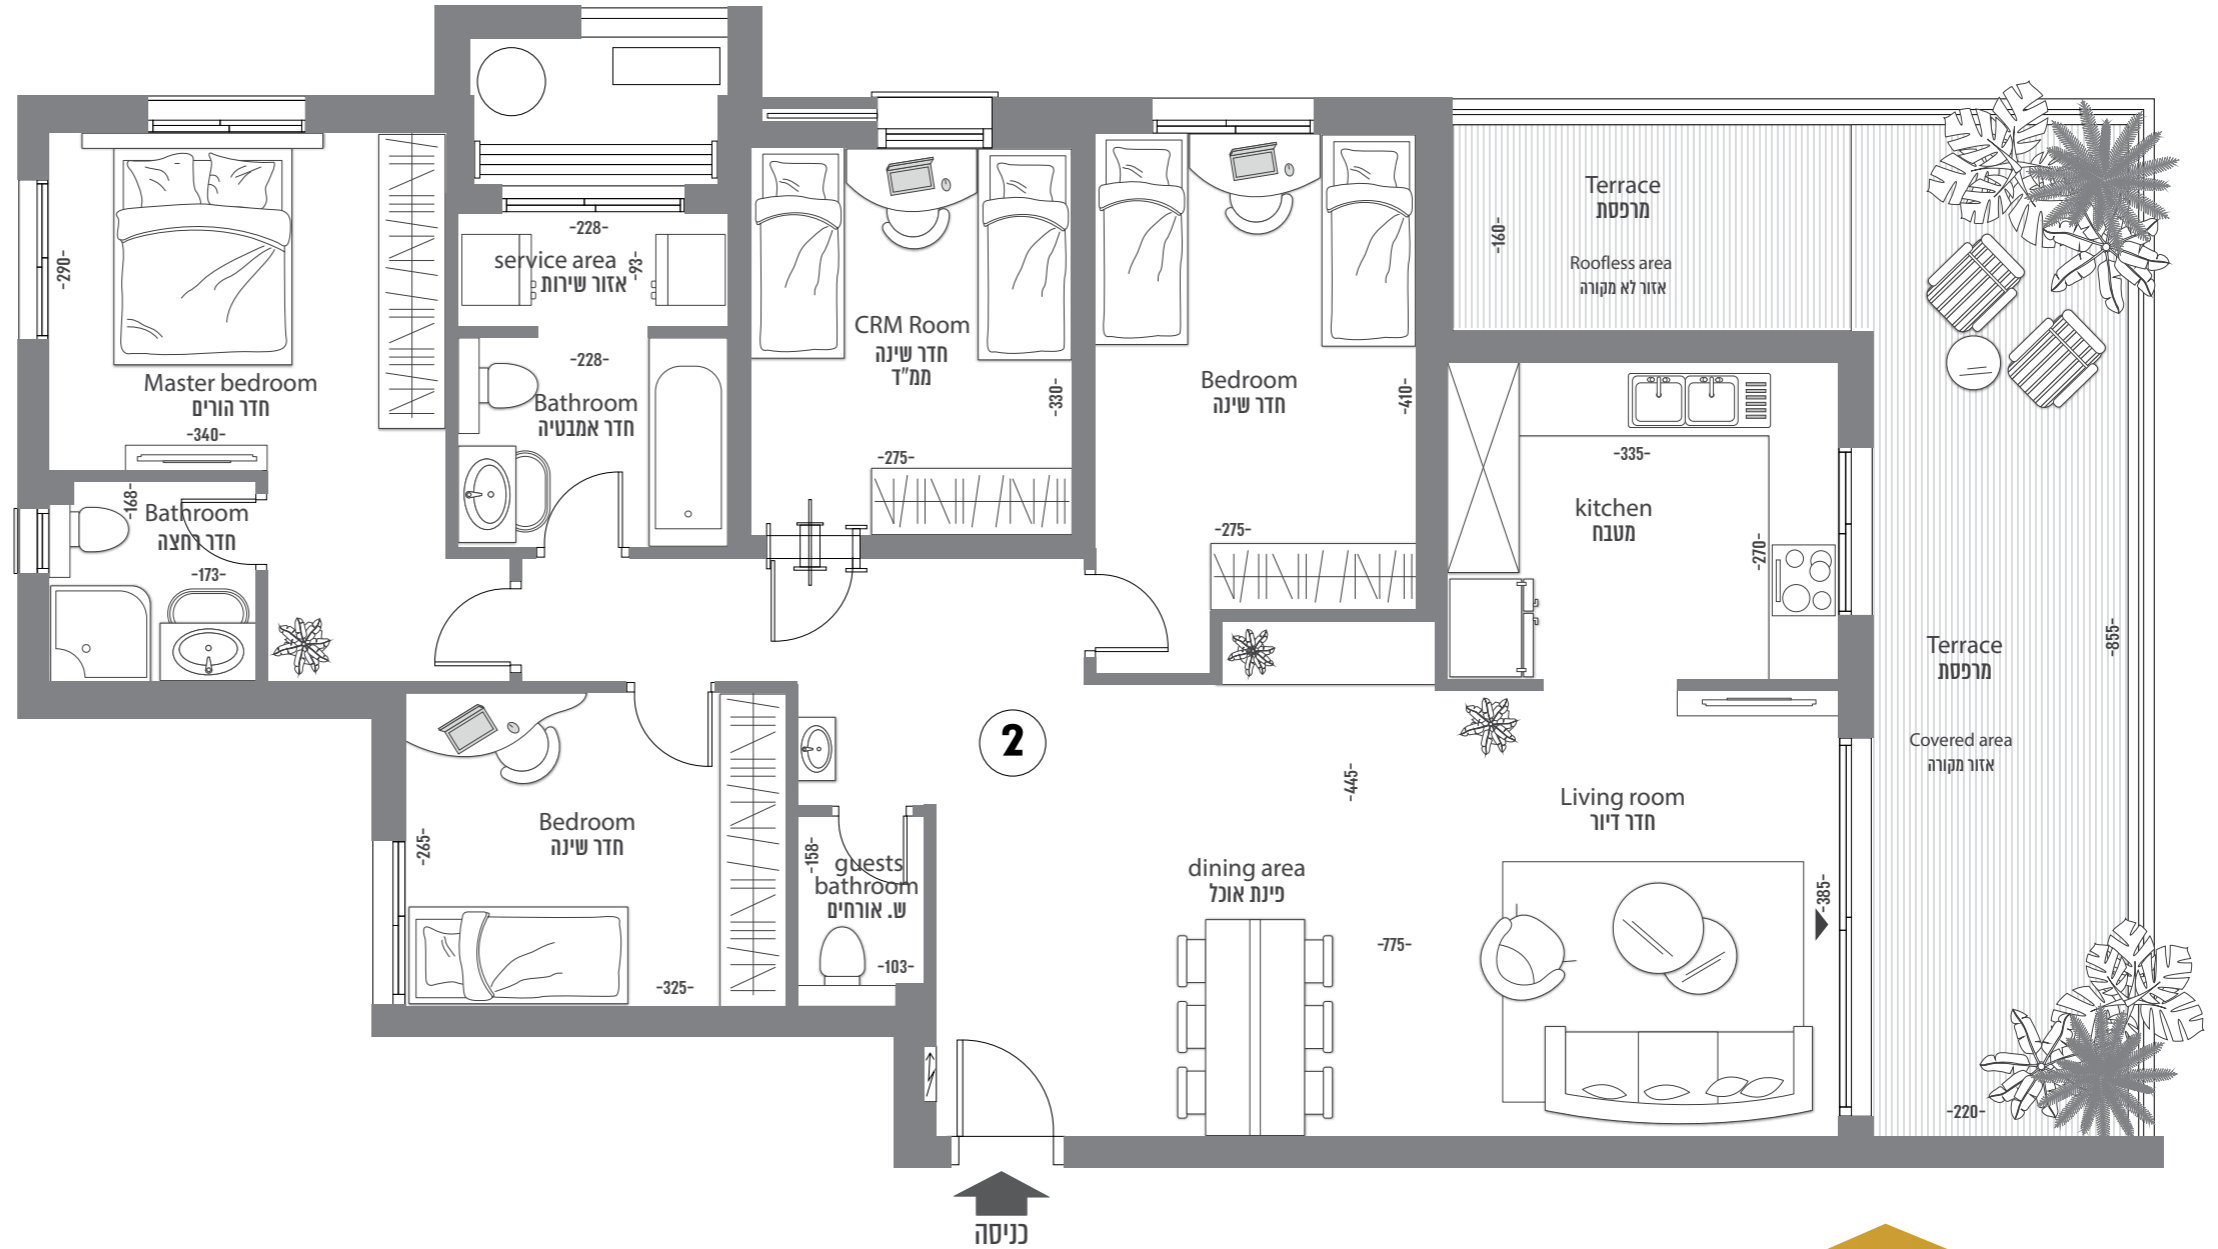

חץ הצפון מתייחס להעמדת הביינים



נתיב בנווה שמיר